


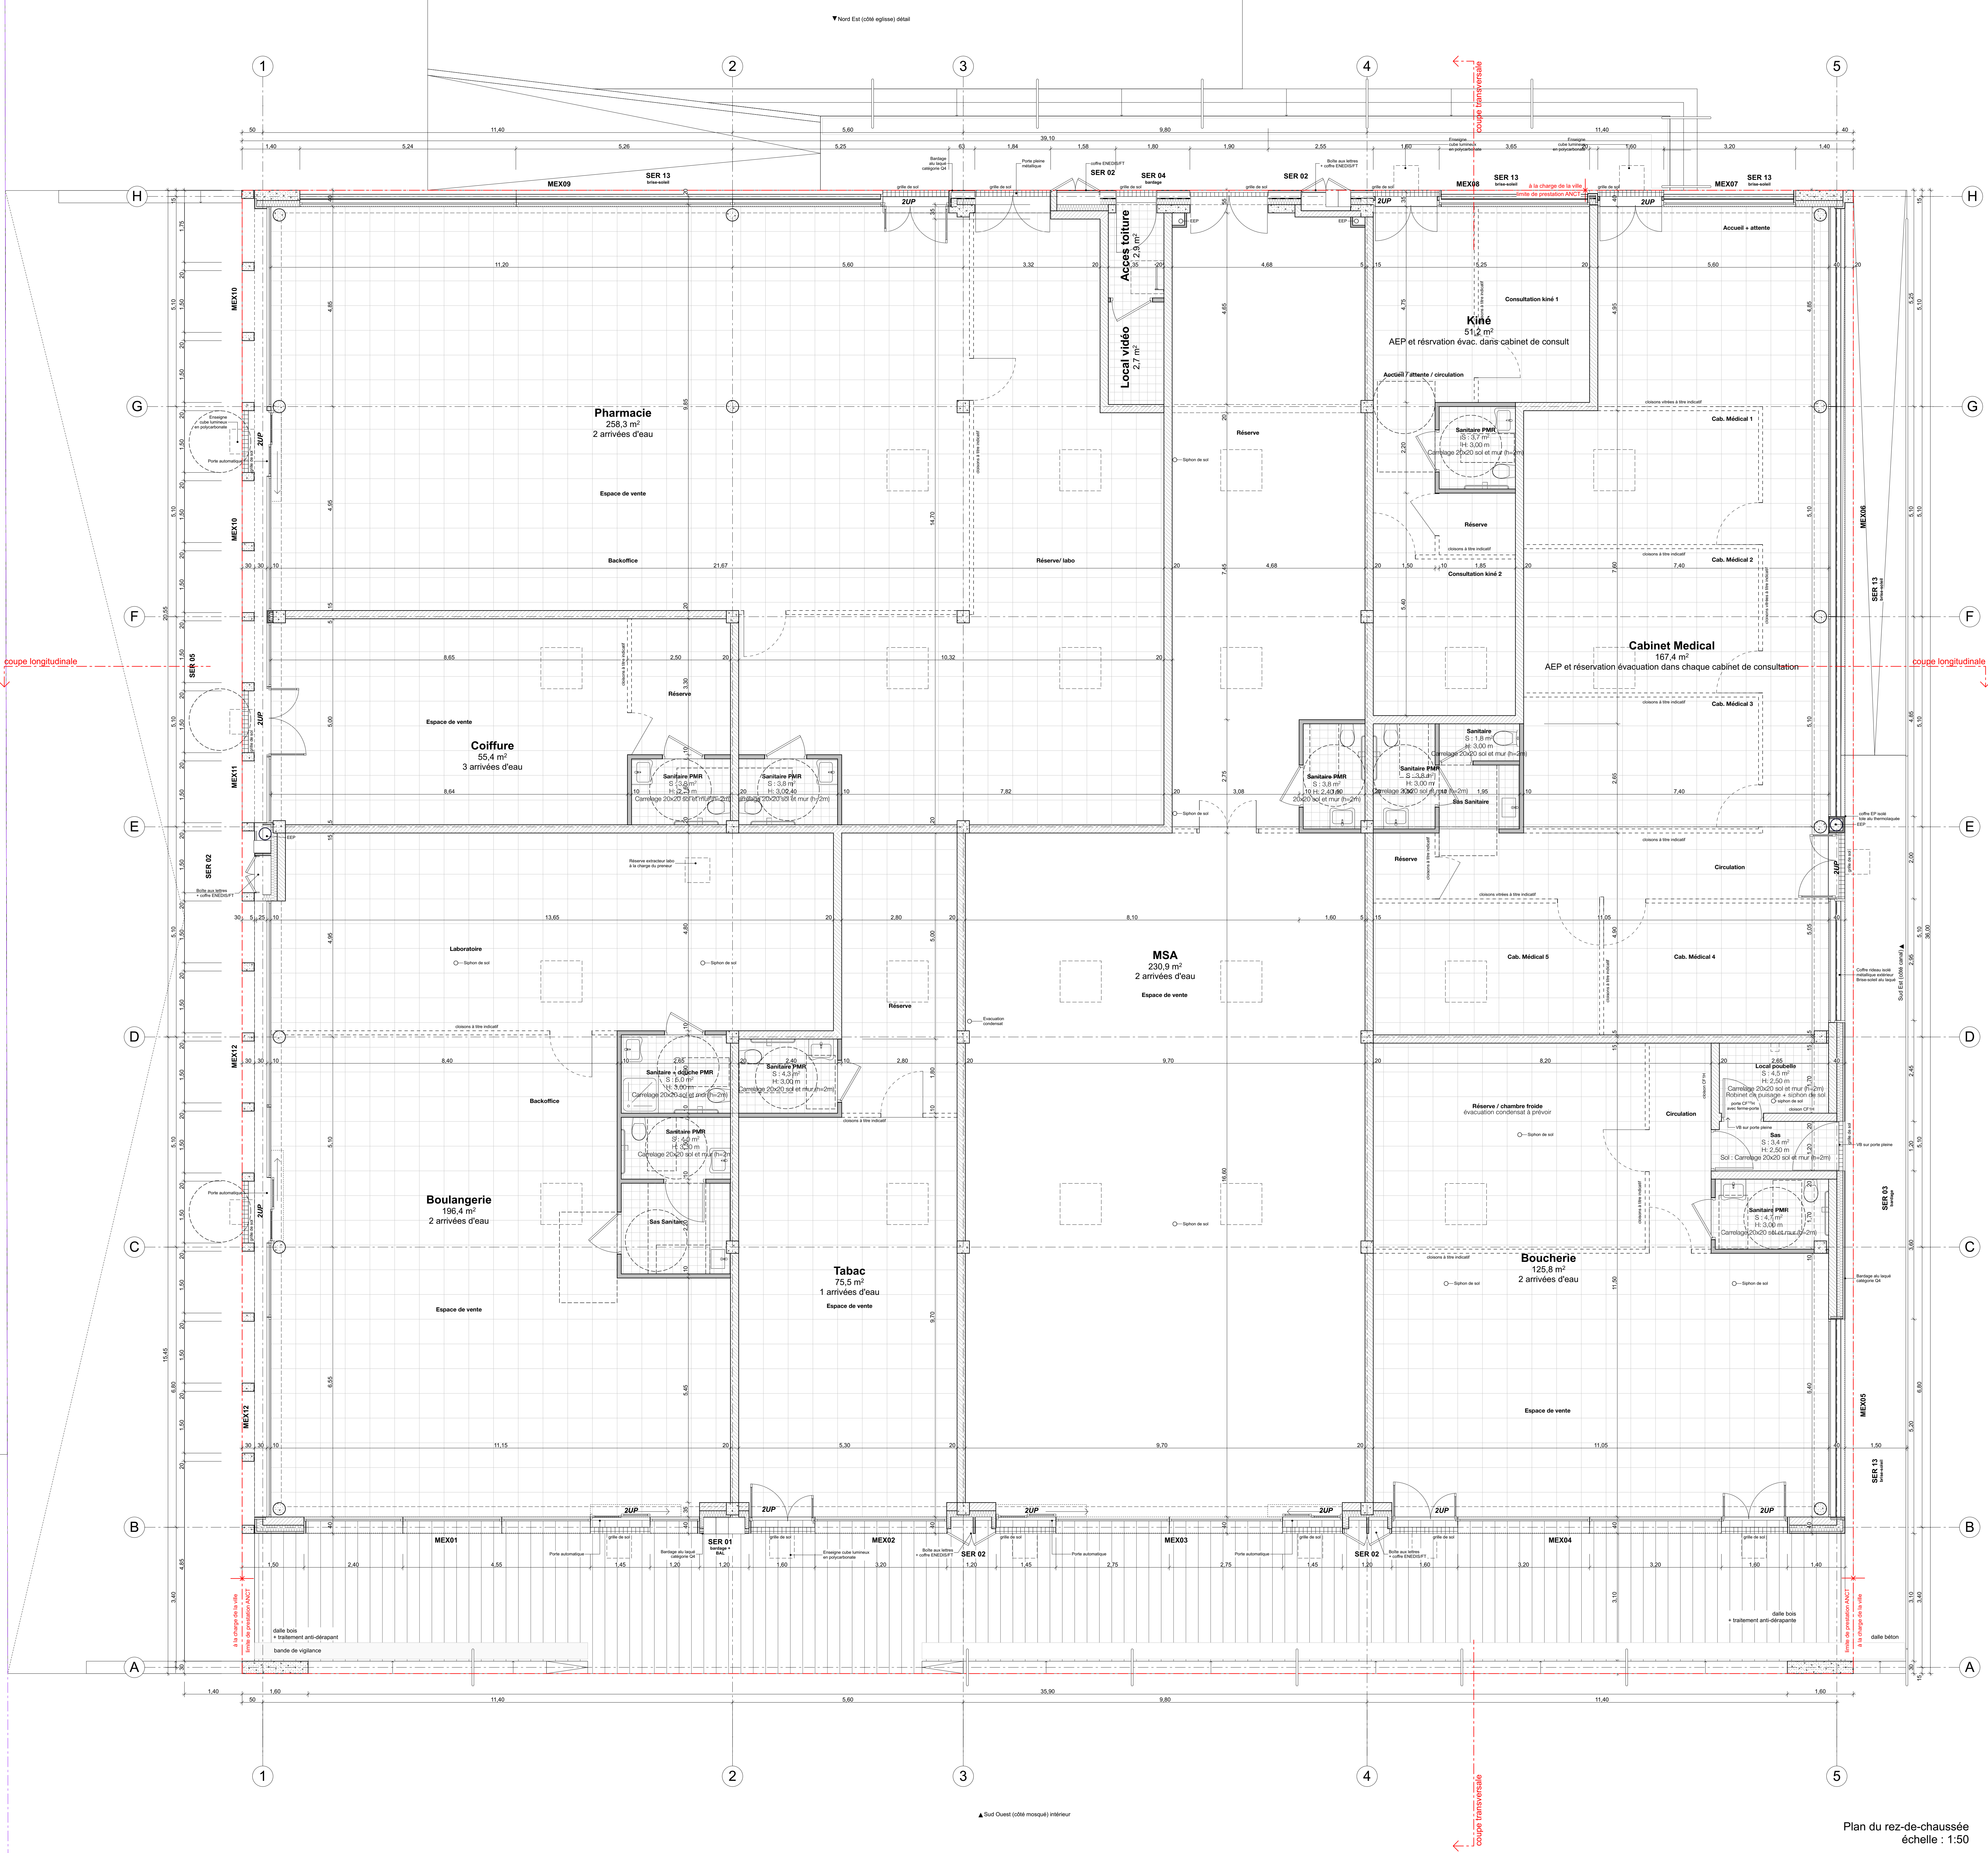

LEGENDE

Structure béton

Maçonnerie

Isolation thermique

Cloisons

Cloison à titre indicatif (hors marché)



Construction d'un centre commercial à Sète, quartier de l'île de Thau		
ANCT		Phase
DCE		
Agence Nationale de la Cohésion des Territoires		
Maîtrise d'ouvrage		
Pôle Apur Opérationnel - Direction générale déléguée Apur opérationnel et stratégique, 50 avenue de Sète - TSA 10717 - 34504 PÉREZ CÉDEX 07 Tel : 03 20 52 13 13 - Email: MARCHE@anct.gouv.fr		
Nord Sud Evolution Architectures 3 av de Choley - 75013 Paris contact@nordsudvolution.com Tel : 01 43 55 00 04		
Bureau d'études		
Economie	CAP INGELEC 112 Avenue Daumesnil, 75012 Paris p.abbott@capingelec.com Tel : 01 60 05 12 34	
CVC/chauffe	CAP INGELEC 112 Avenue Daumesnil, 75012 Paris p.abbott@capingelec.com Tel : 01 60 05 12 34	
Electricité	CAP INGELEC 112 Avenue Daumesnil, 75012 Paris p.abbott@capingelec.com Tel : 01 60 05 12 34	
Structure	André Masson 218 rue de Sète, 75018 Paris masson.andre@orange.fr Tel : 06 09 08 07 14	
OPC	Fossion Ingénierie Construction 658 rue de Sète 34500 Sète fossion@ingenerieconstruction.com Tel : 03 20 64 43 61	
SPS	Qualisecur Sécurité 13 avenue Piers et Marie Curie, 55000 Lorraine louis.abbott@qualisecur.com Tel : 03 20 64 43 61	
Bureau de contrôle		
Bureau Veritas Immédiate le capitaine, avenue du Futur, 11100 Nanteau louis.abbott@bureauveritas.com Tel : 04 68 42 71 00		
Date Ind. Modification		
Plan du RdC		
Echelle: 1:50 Date : 09/06/2020 N° de pièce A 02		

NB : Ces plans sont à titre indicatif et ne peuvent en aucun cas être utilisés comme plan d'exécution pour la réalisation de l'ouvrage.

Plan du rez-de-chaussée
échelle : 1:50